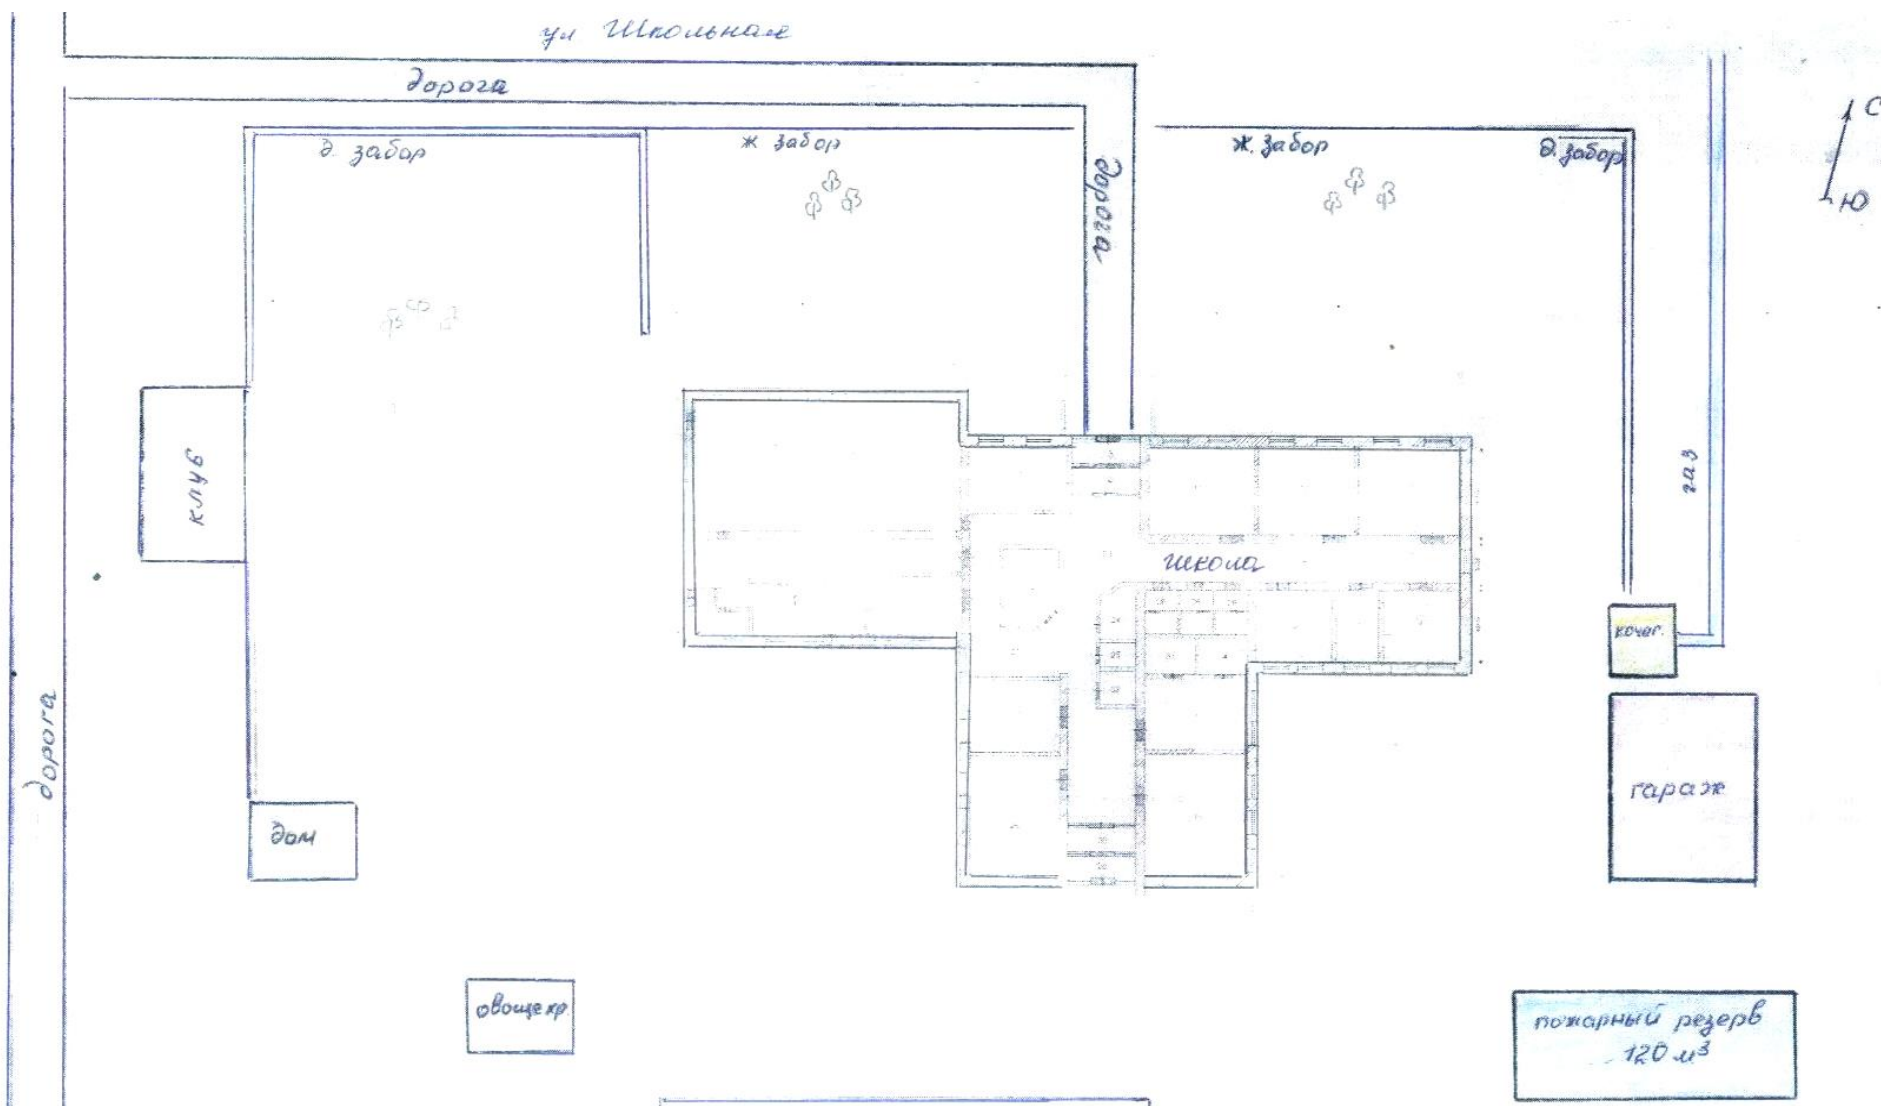


Схема территории и подъездных путей к МБОУ «Краснопольская основная общеобразовательная школа»




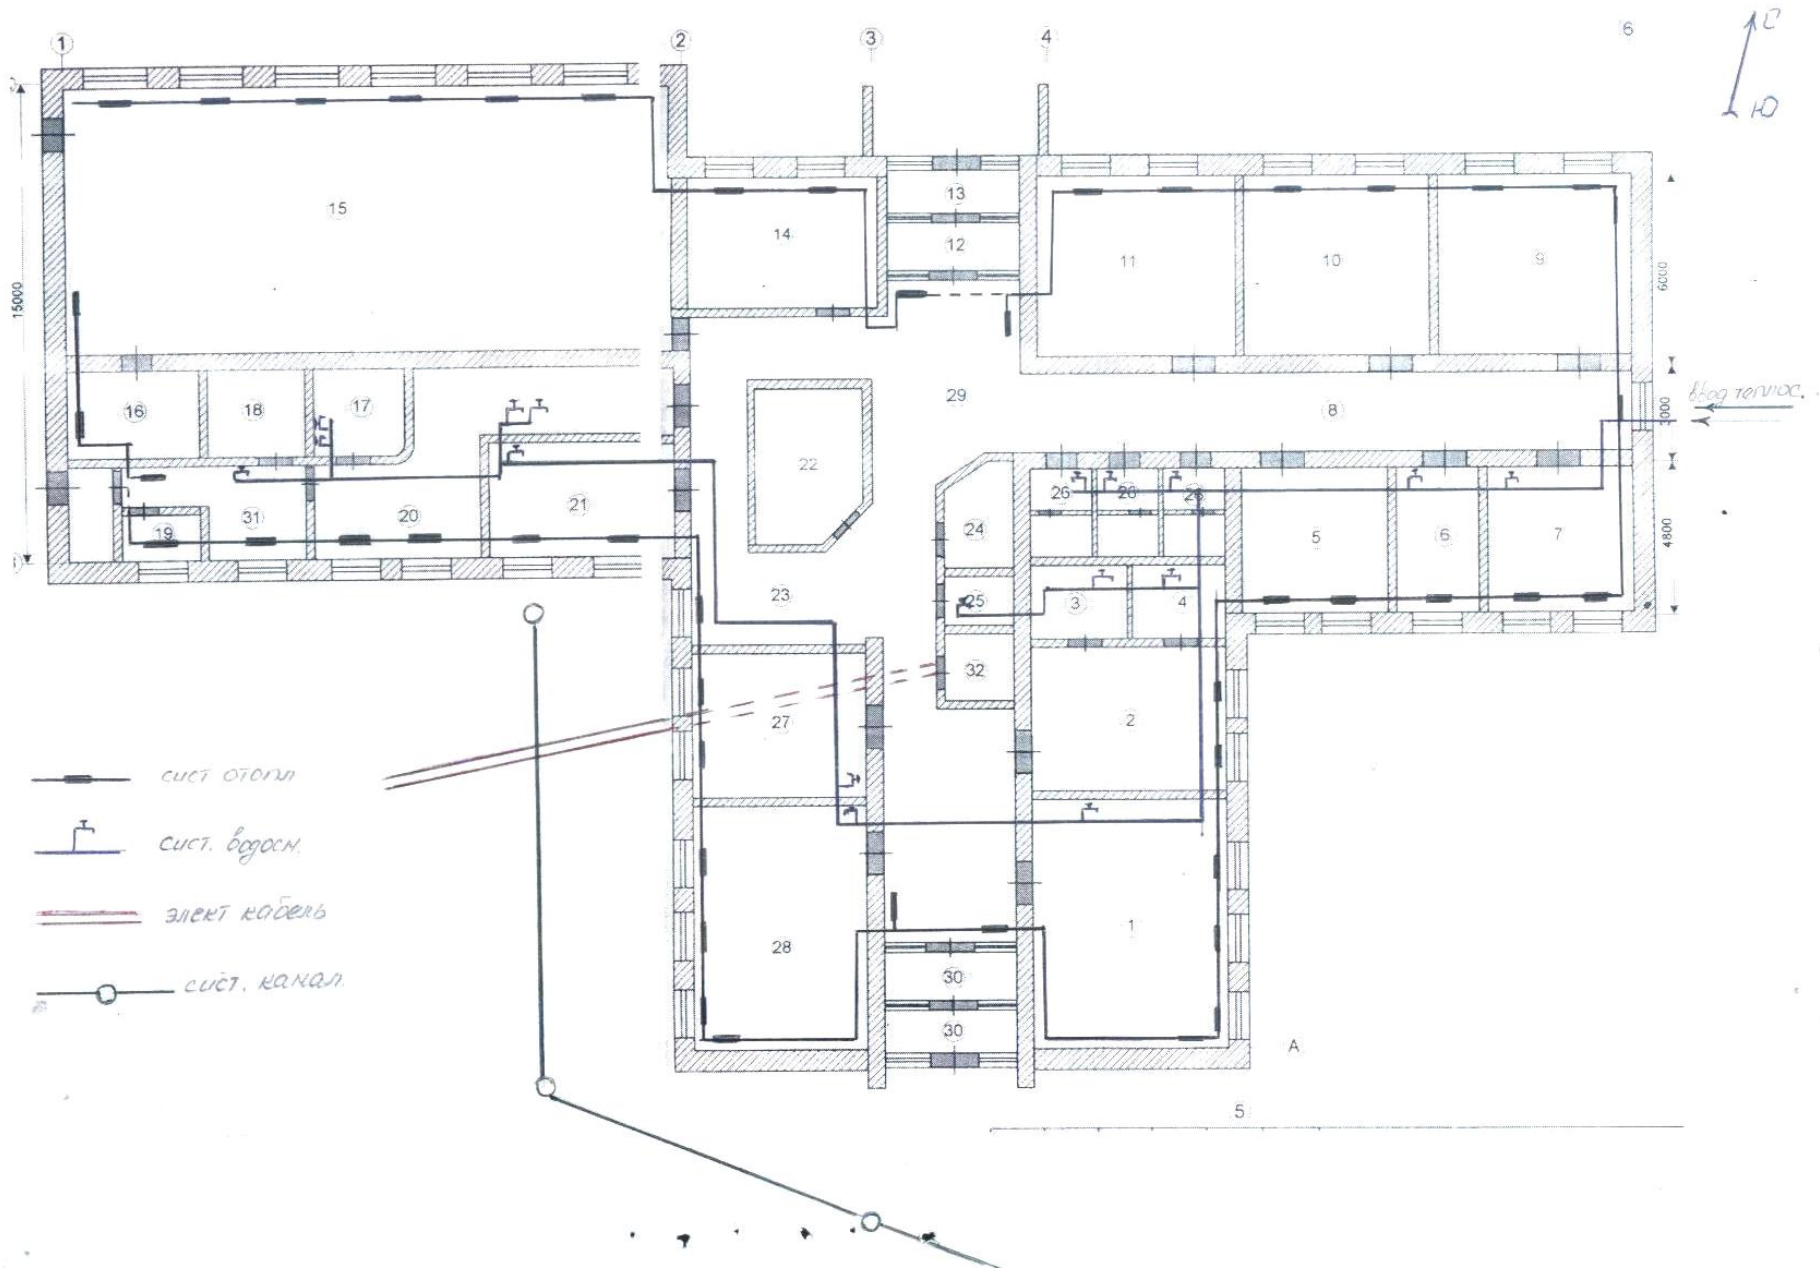


Схема коммуникаций МБОУ «Краснопольская основная общеобразовательная школа»

План эвакуации МБОУ «Краснопольская основная общеобразовательная школа»

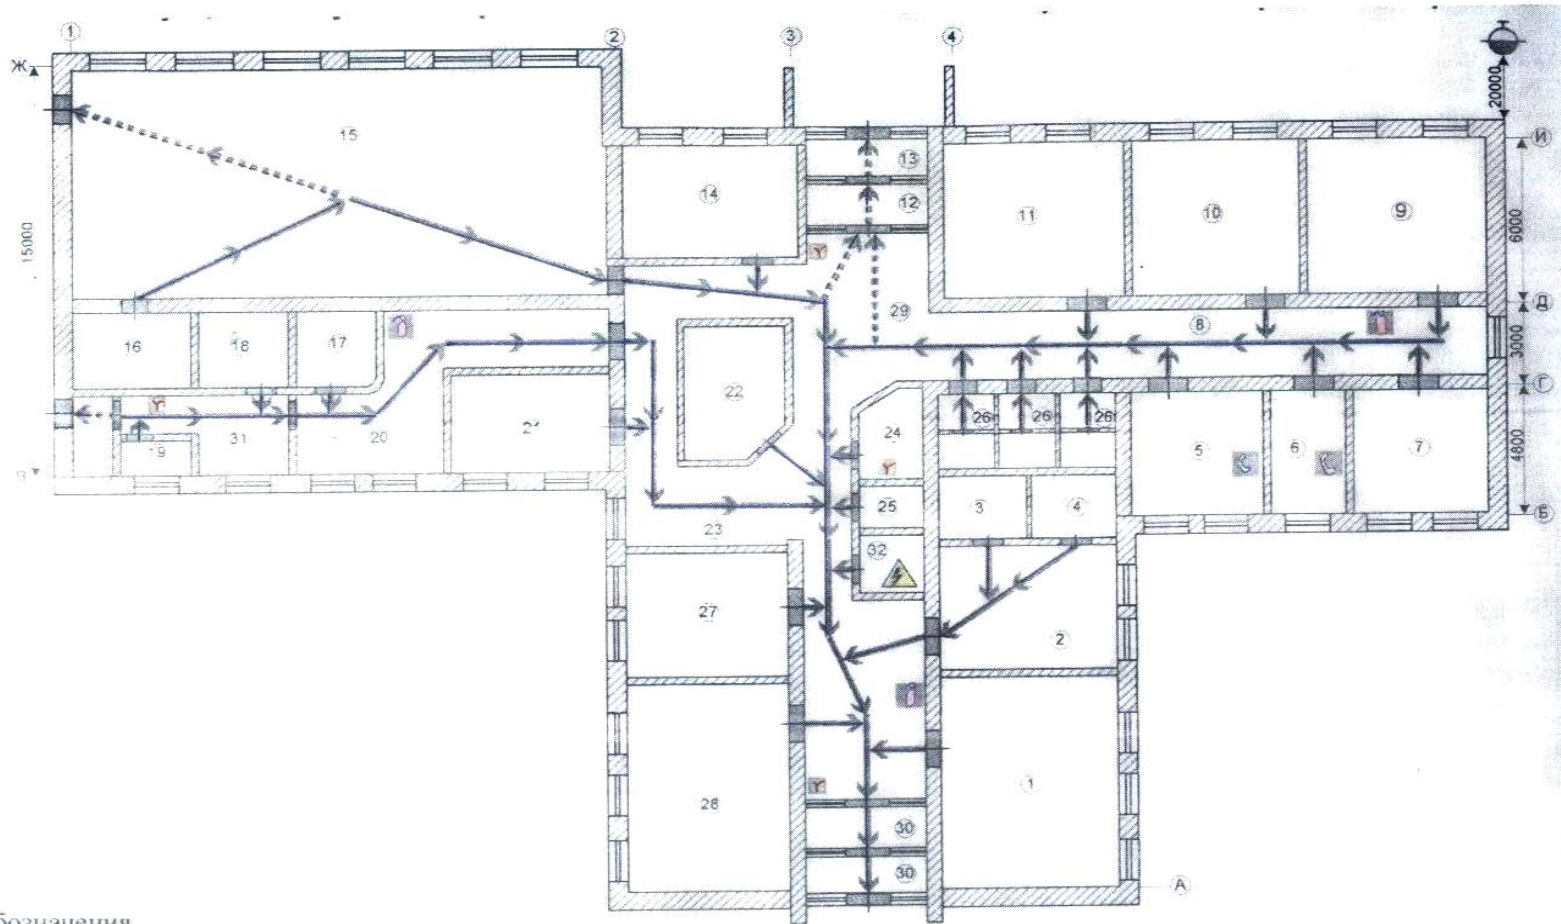

Обозначения

Условно-граф. обозначение	Наименование	Знак пожарной безопасности
	Направление к эвакуационному выходу <small>(стрелка указывает направление к эвакуационному выходу в зависимости от расположения стрелки прямо, влево, направо, вверх.)</small>	
	Направление к эвакуационному выходу	
	Направление к эвакуационному выходу (по лестнице вниз)	
	Кнопка включения ручных пожарных извещателей	
	Пожарный кран	

	Телефон	
	Огнетушитель порошковый ОП (огнетушитель углекислотный ОУ)	
	Направление к запасному выходу <small>(стрелка указывает направление к запасному выходу в зависимости от расположения стрелки прямо, вверх, направо, влево.)</small>	
	Позатажный электрический щит	
	«Вы находитесь здесь»	

Схема вентиляции МБОУ «Краснопольская основная общеобразовательная школа»

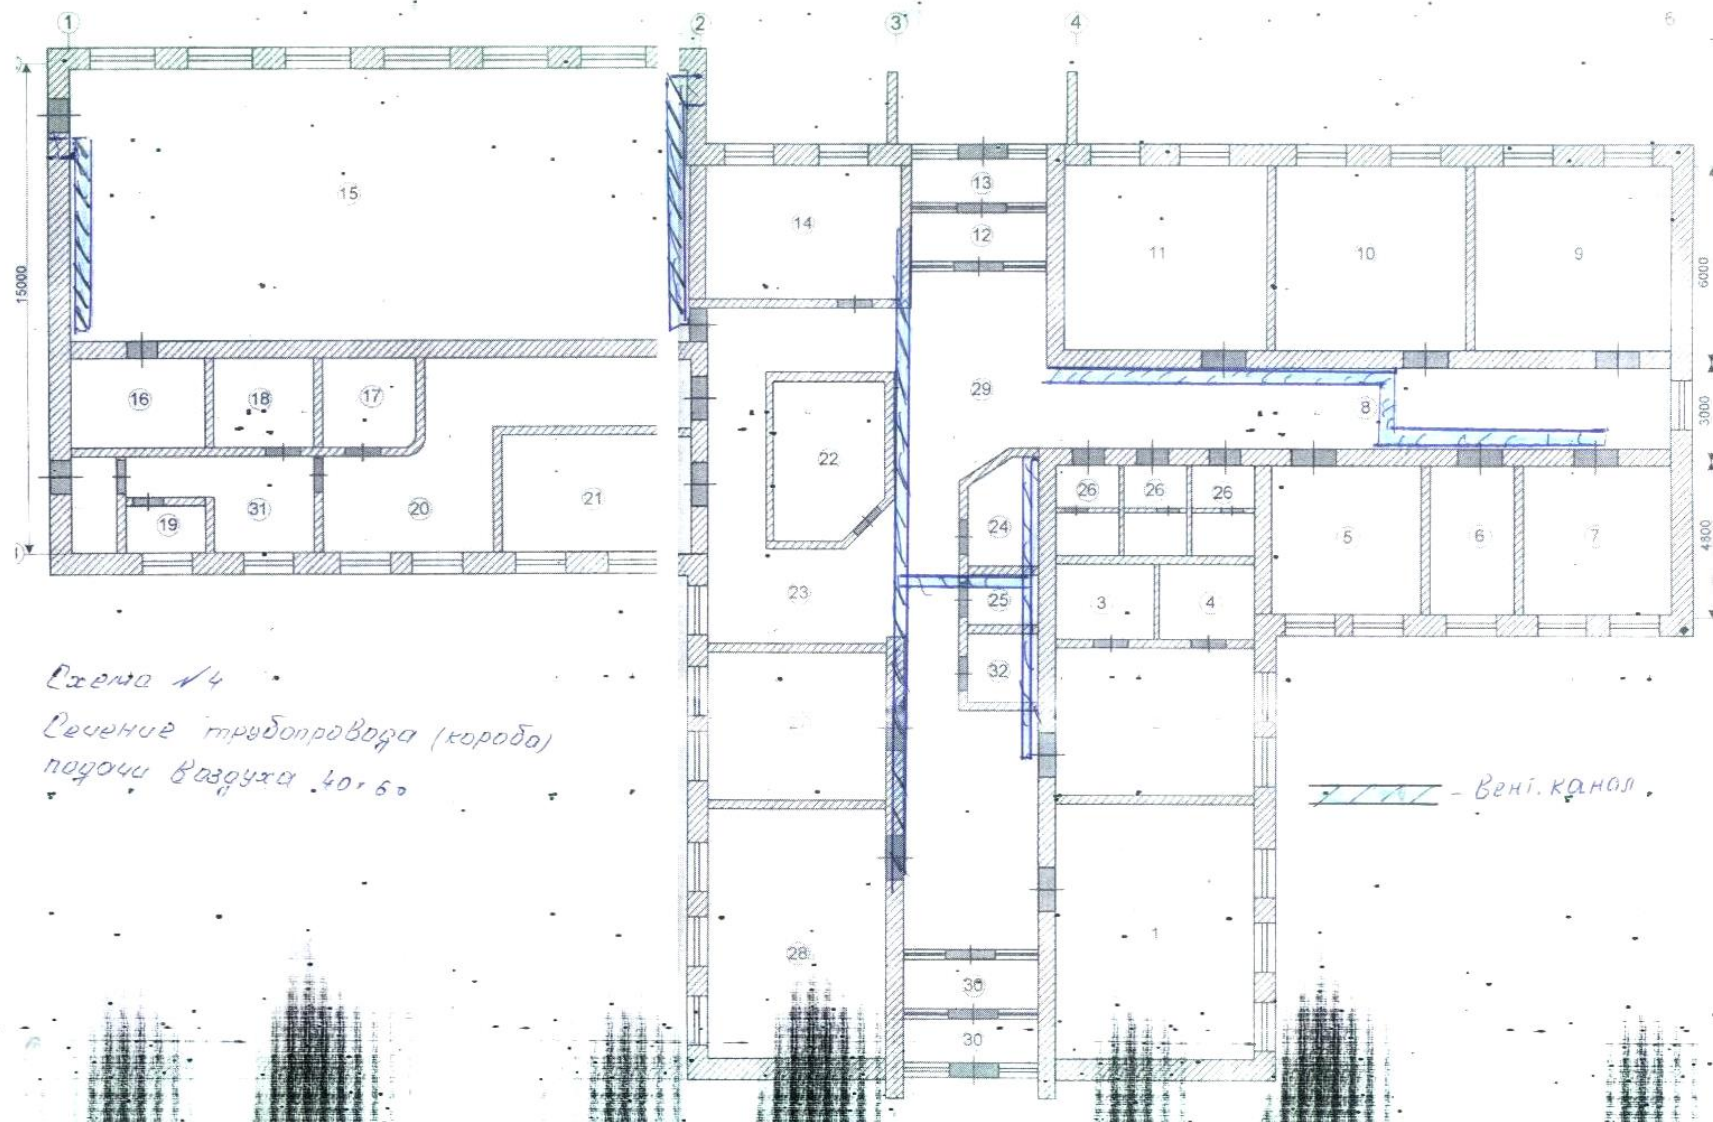


Схема коммуникации МБОУ «Краснопольская основная общеобразовательная школа»

